


Схема расположения планировочной инфраструктуры  
в границах МО СП "Сельсовет Стальский"  
Кизилюртовского района республики Дагестан

"Утверждаю"  
Глава МО СП "Сельсовет Стальский"  
\_\_\_\_\_/Д.К.Алимагомедов  
"   "   \_\_\_\_\_ 2020 г.

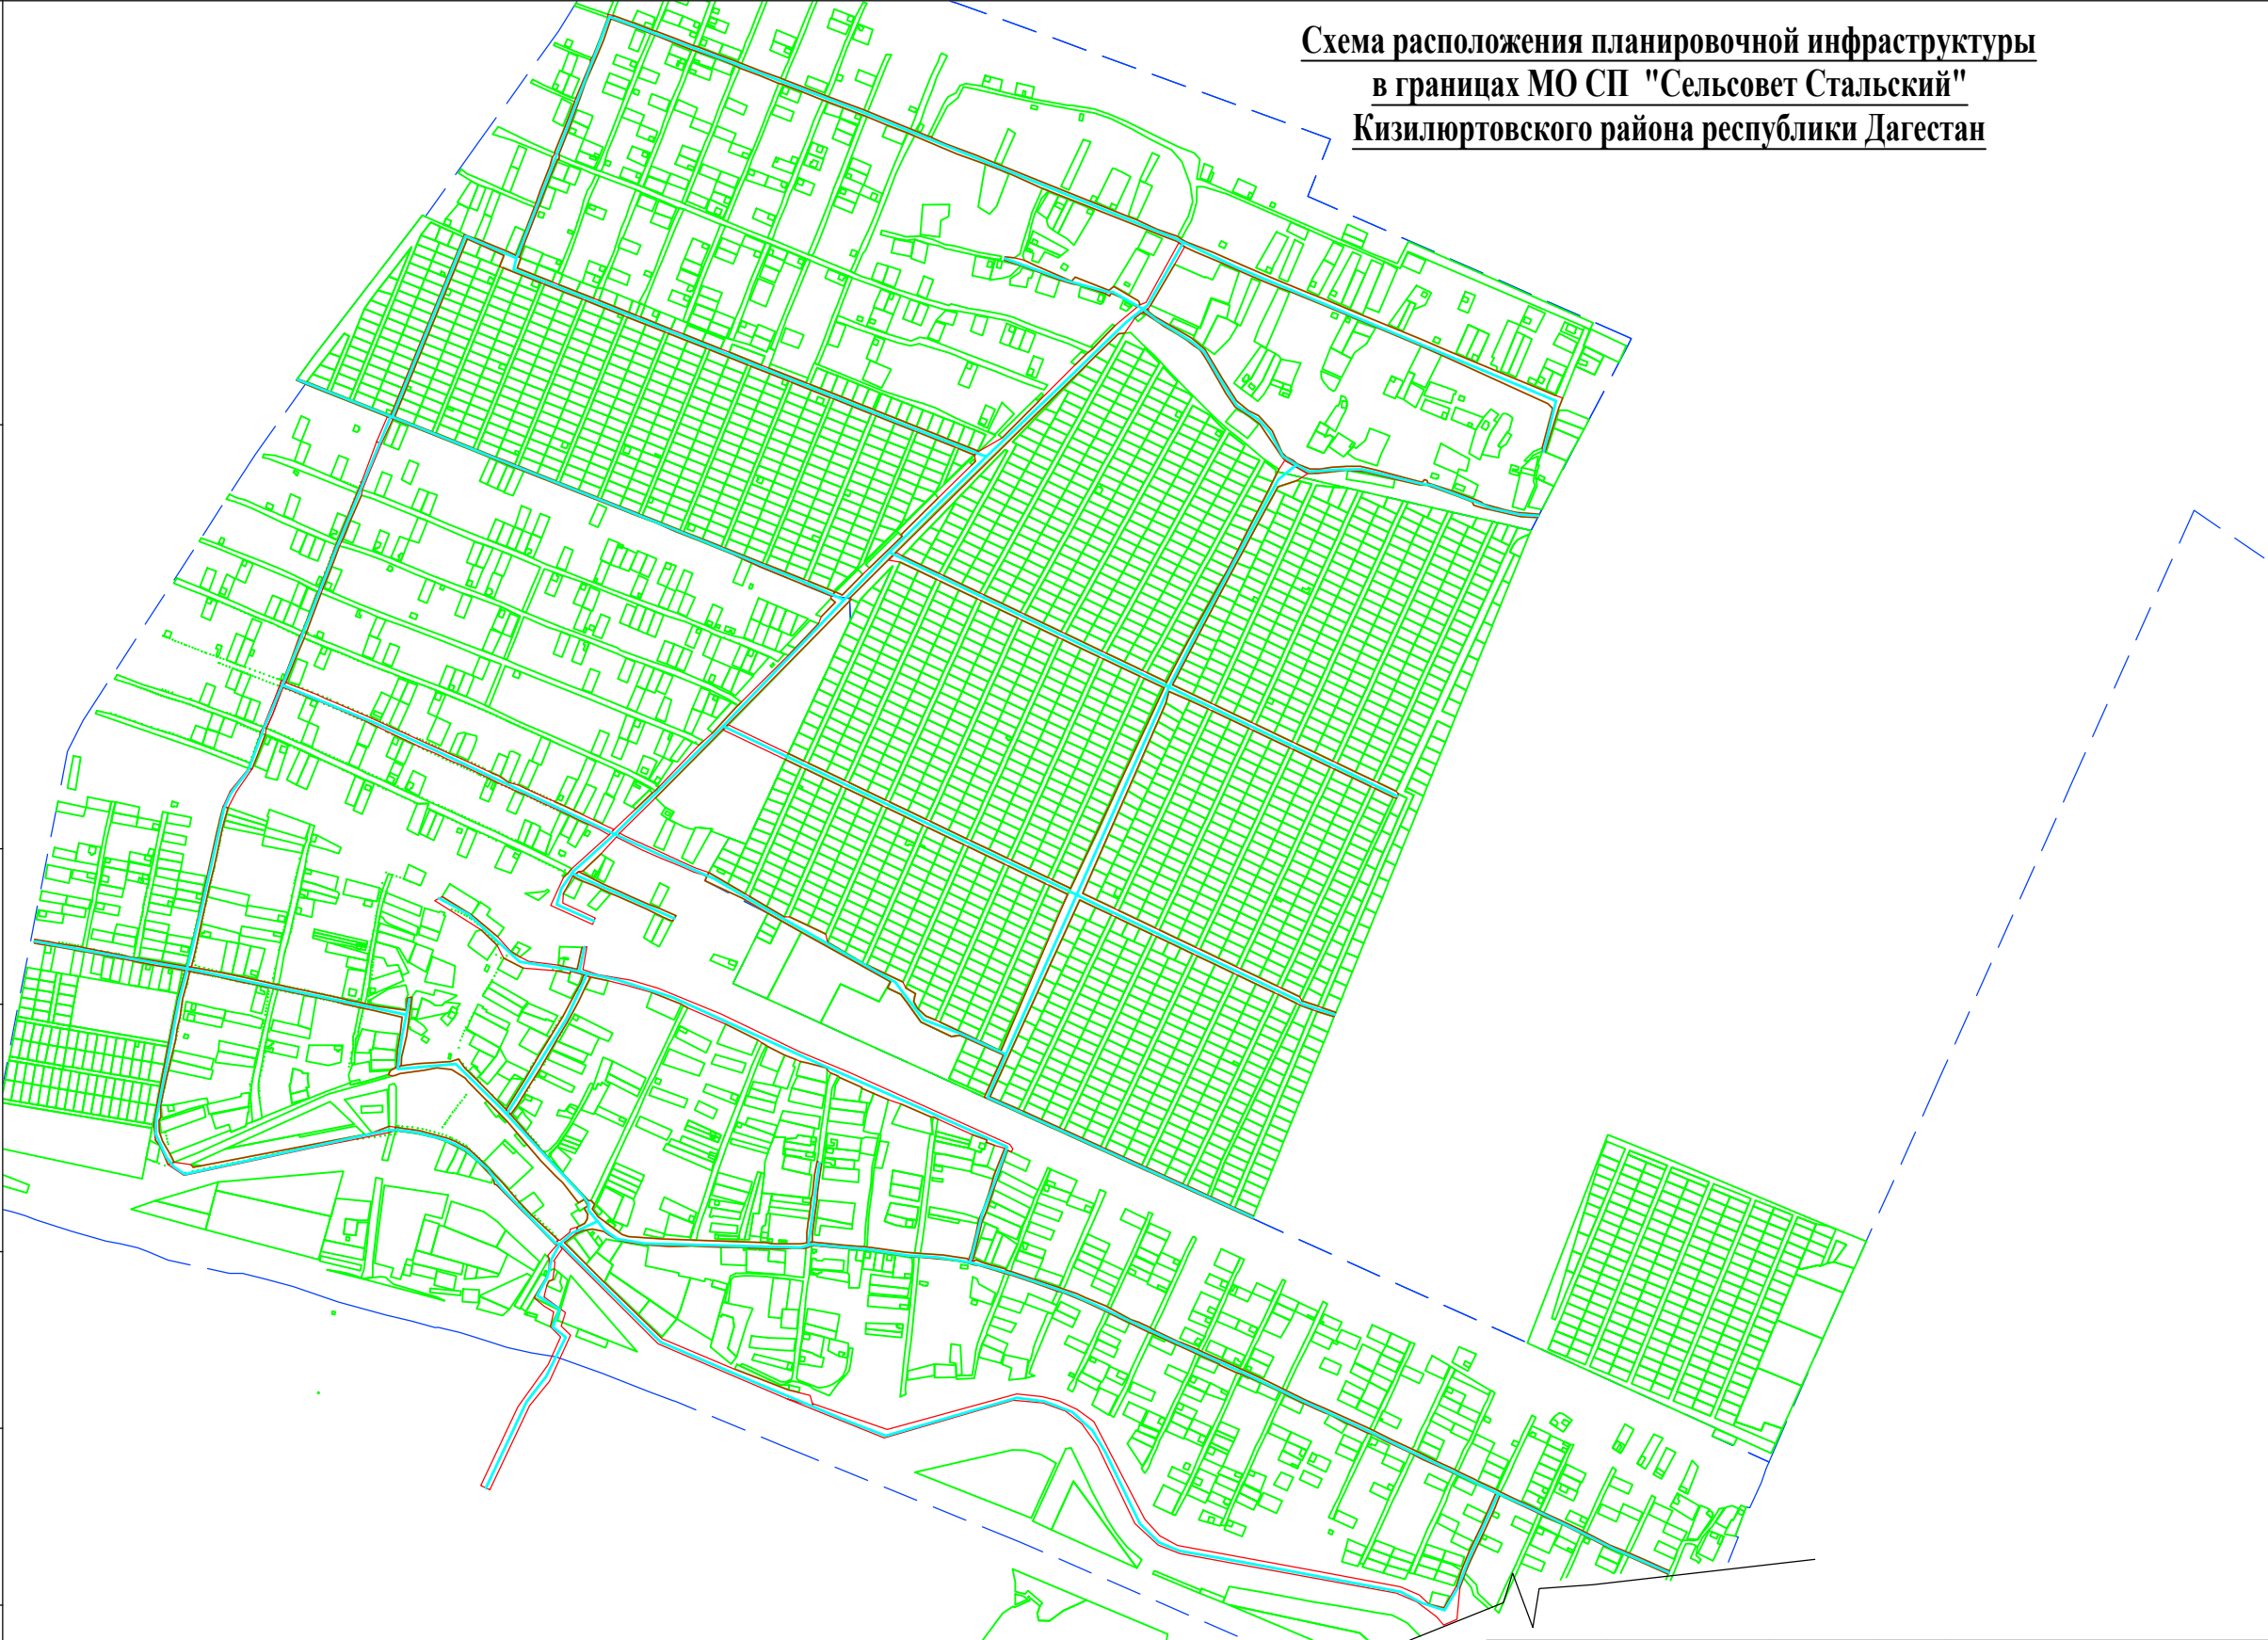

- Условные обозначения:
- Красная линия (границы временного отвода земельных участков на период строительства)
  - Граница кадастрового квартала
  - Граница зарегистрированных объектов недвижимости
  - Ось водопровода

				ООО "ЗЕМЛЕМЕР" Св-во СРО-П-211-23072019 №00115 от 31.01.2020г "Водоснабжение села Стальск, Кизилюртовского района Республики Дагестан"			
Должность	Ф.И.О	Подпись	Дата	Проект планировки территории	Стадия	Лист	Листов
Директор	Абдухалимов А.К.				П	1	1
Нач. отдела	Зайнудинов Р.М.						
Разработал	Зайнудинов Р.М.						
				Схема расположения планировочной инфраструктуры в границах МО СП "Сельсовет Стальский" в М 1:1000		ООО"ЗЕМЛЕМЕР"	