


Перв. примен.									
Справ. N°									
Подп. и дата									
Взам. инв. N°									
Инв. N° подл.									

Схема планировки территории в границах
МО СП "Сельсовет Стальский"
Кизилюртовского района республики Дагестан

"Утверждаю"
Глава МО СП "Сельсовет Стальский"
_____/Д.К.Алимагомедов
" " 2020 г.

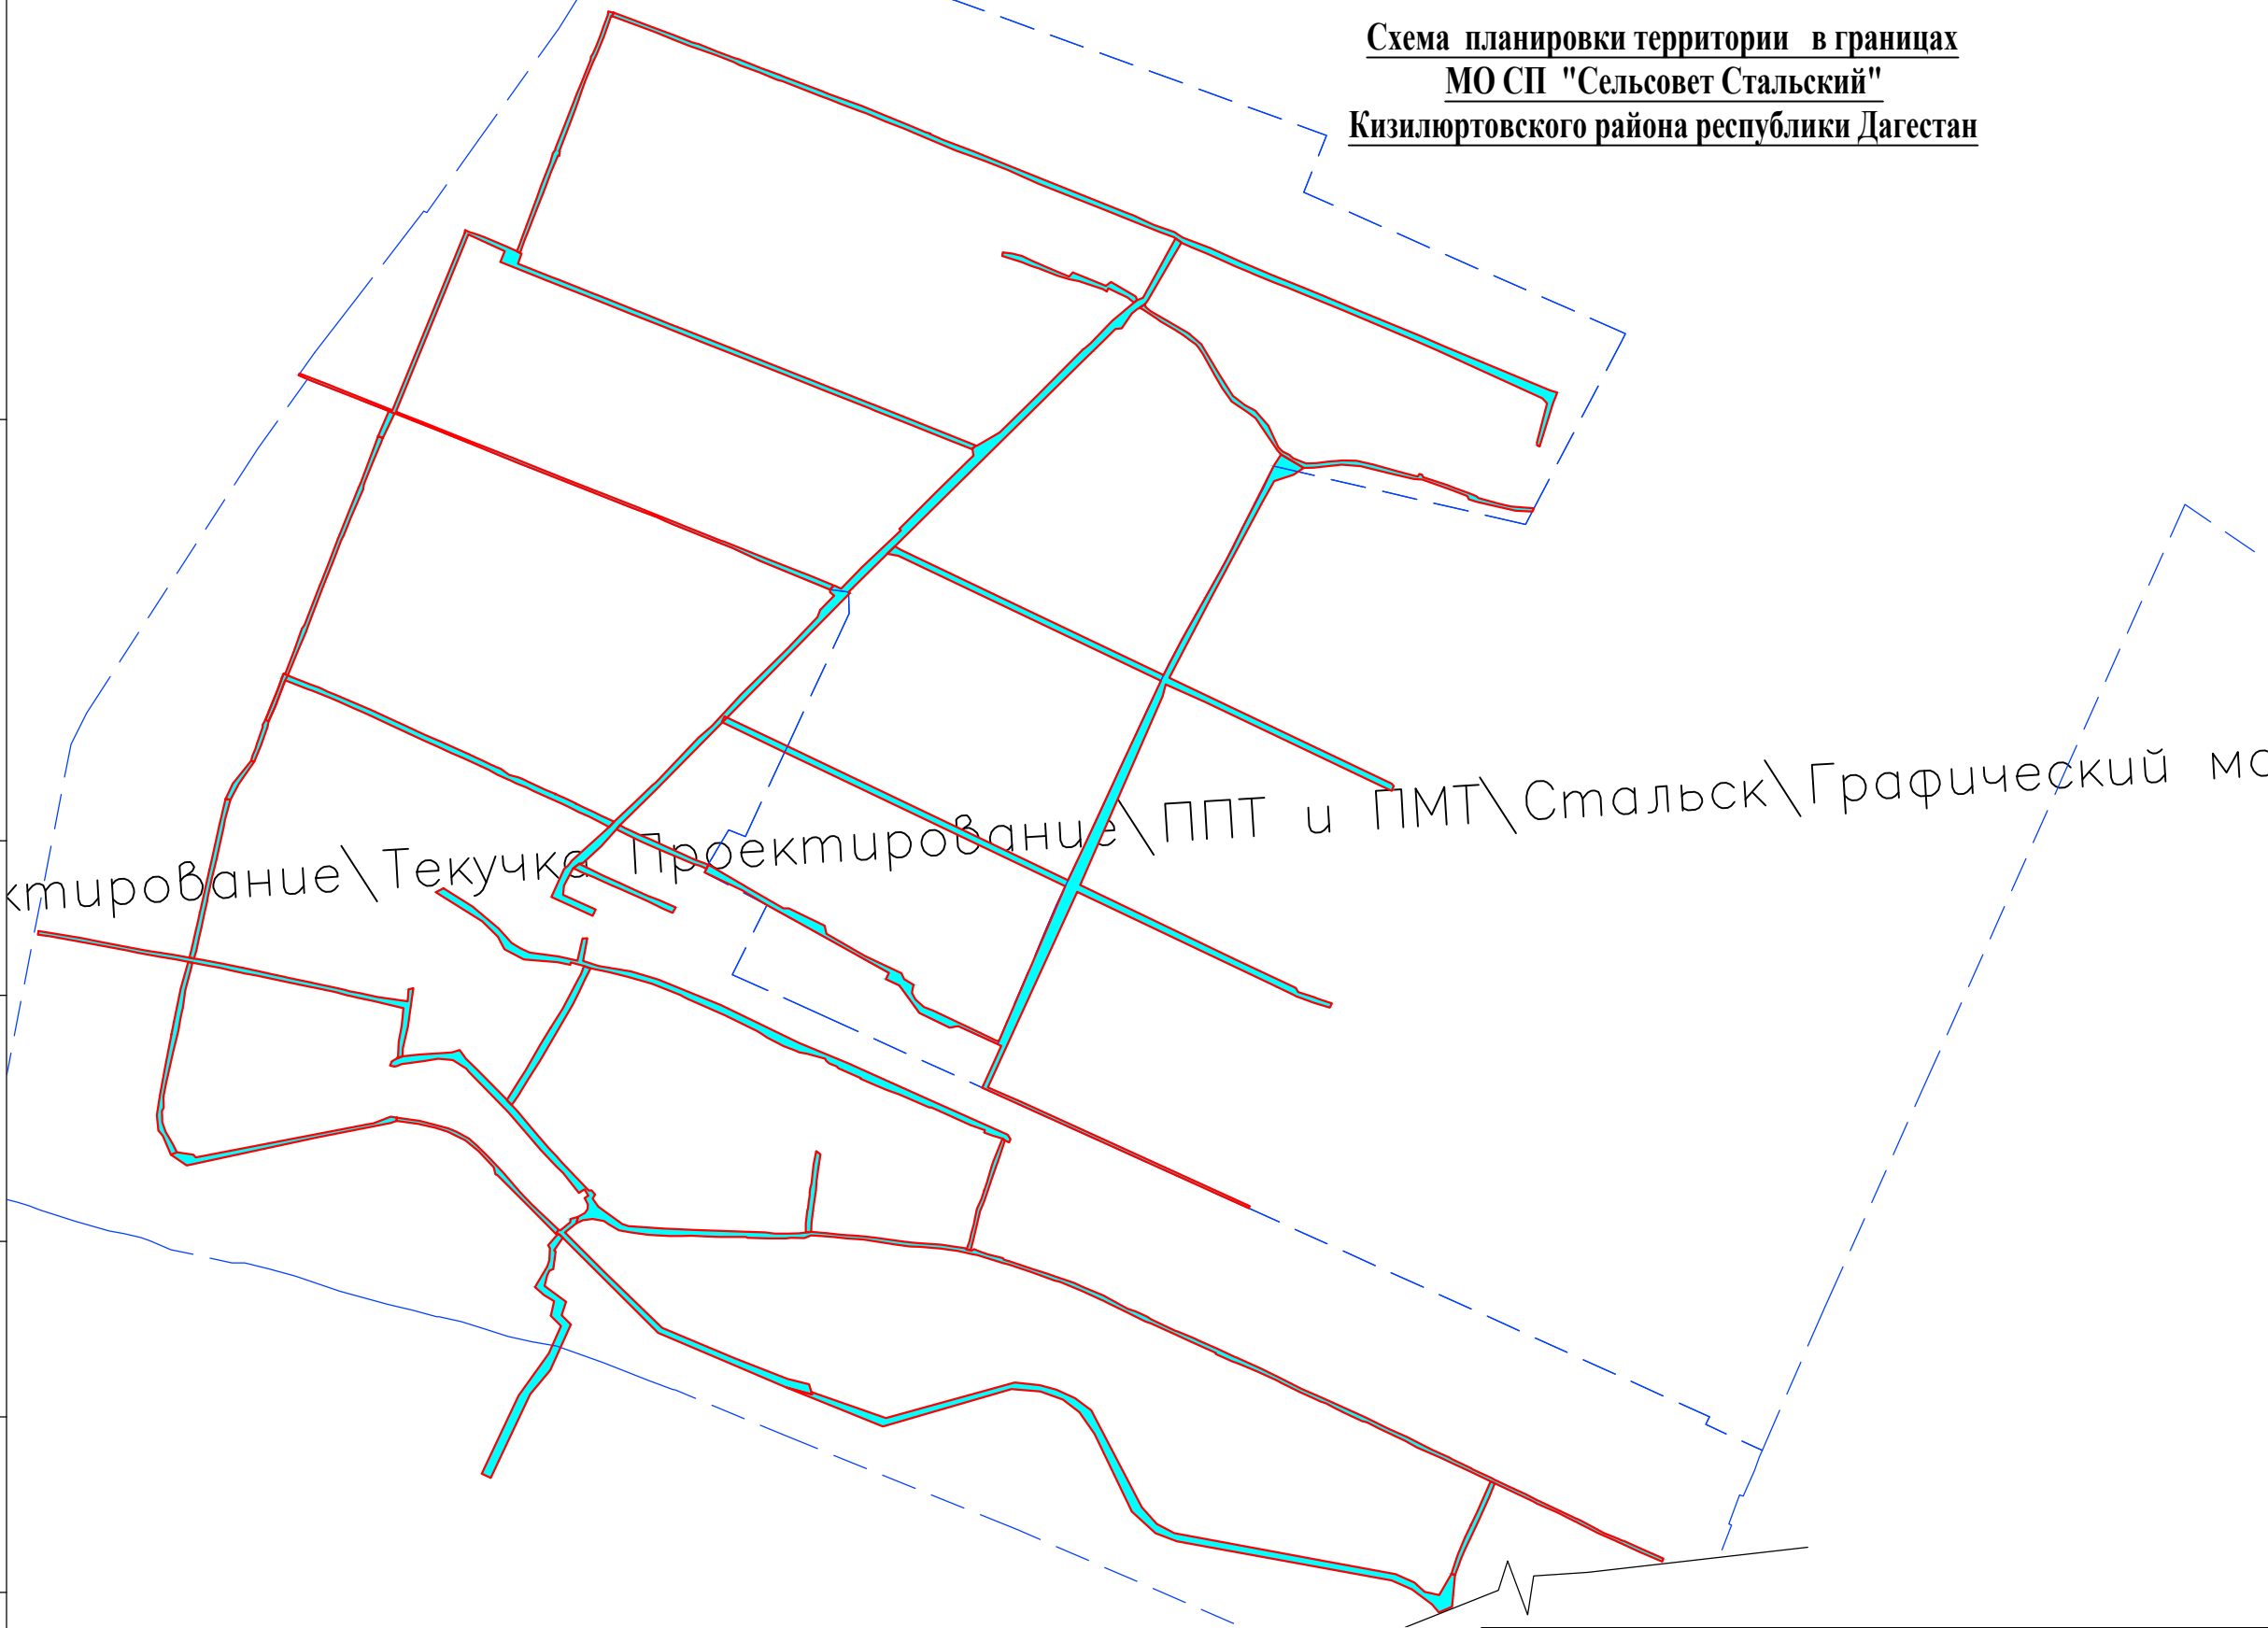

- Условные обозначения:
- Красная линия (границы временного отвода земельных участков на период строительства)
 - Граница кадастрового квартала

				ООО "ЗЕМЛЕМЕР" Св-во СРО-П-211-23072019 №00115 от 31.01.2020г "Водоснабжение села Стальск, Кизилюртовского района Республики Дагестан"			
Должность	Ф.И.О	Подпись	Дата	Проект планировки территории	Стадия	Лист	Листов
Директор	Абдухалимов А.К.				П	1	1
Нач. отдела	Зайнудинов Р.М.						
Разработал	Зайнудинов Р.М.						
				Схема планировки территории в М 1:1000	ООО"ЗЕМЛЕМЕР"		